



SZCZEGÓŁ TECHNICZNY GAŚNIAK WENTYLACYJNY UNI


Pokrycia dachowe KJG FALZ

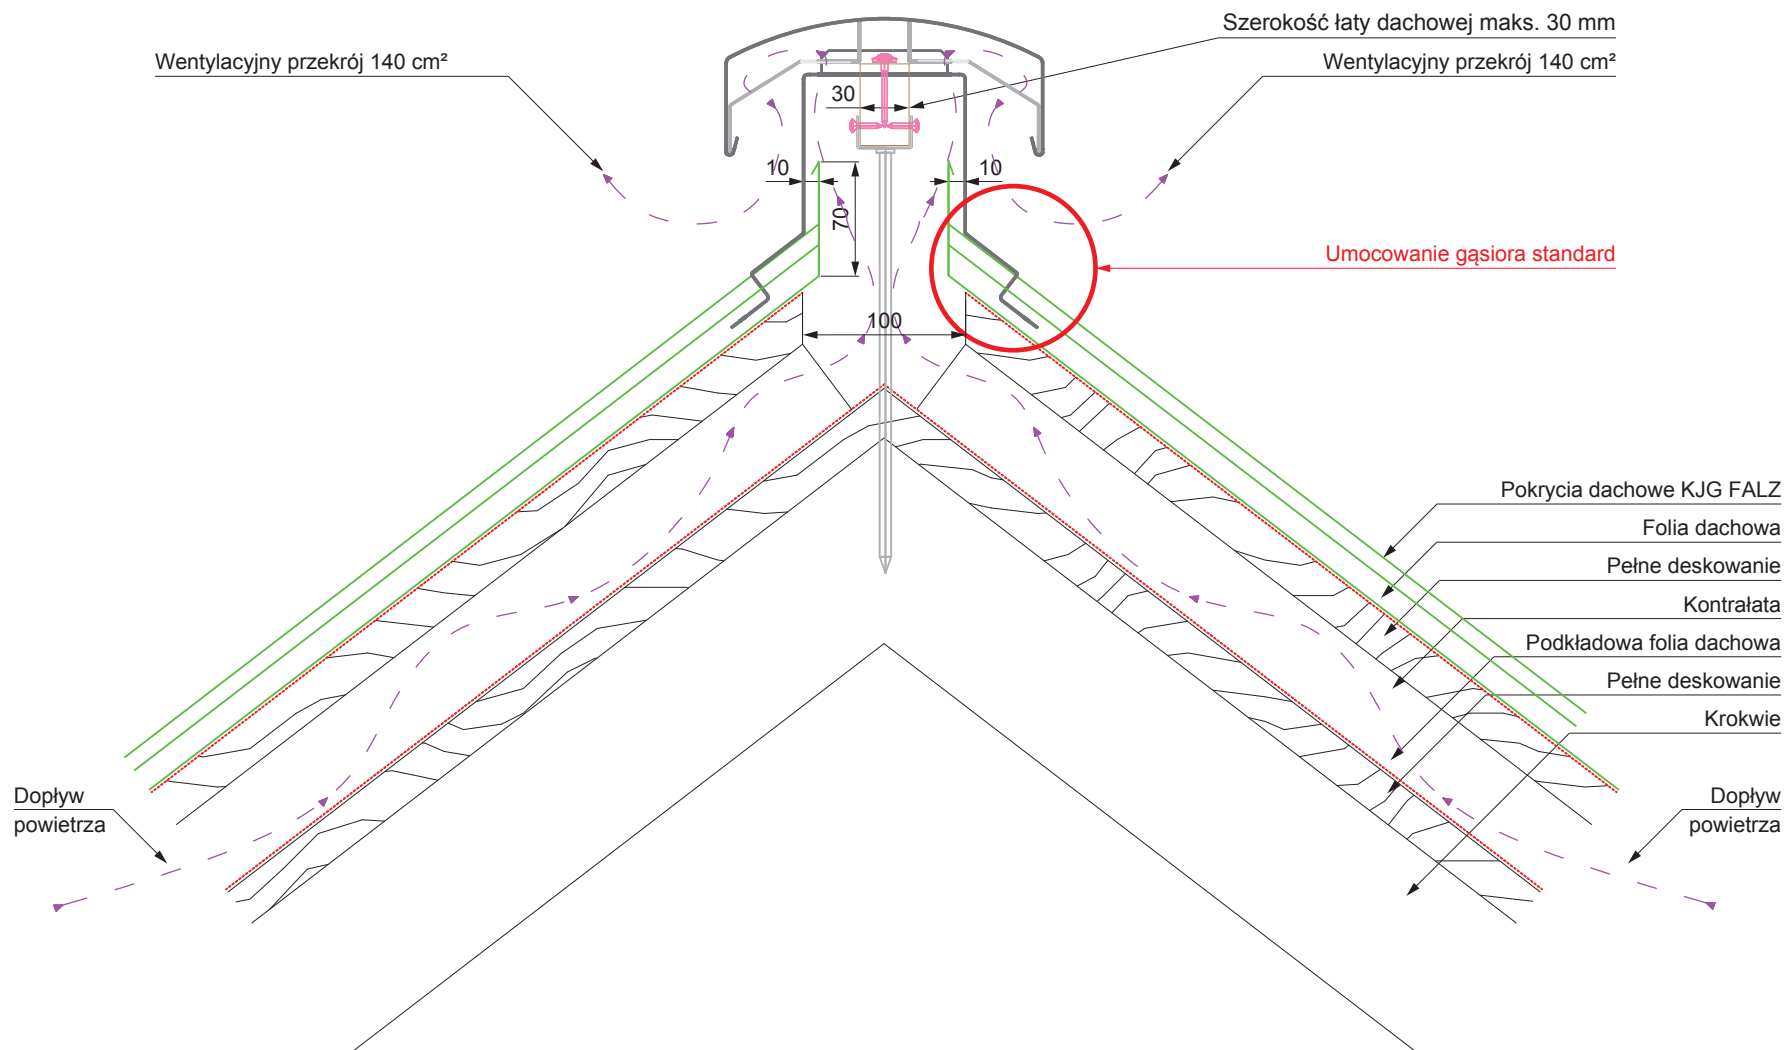


Pokrycia dachowe KJG FALZ (lepsze wyciąganie powietrza)

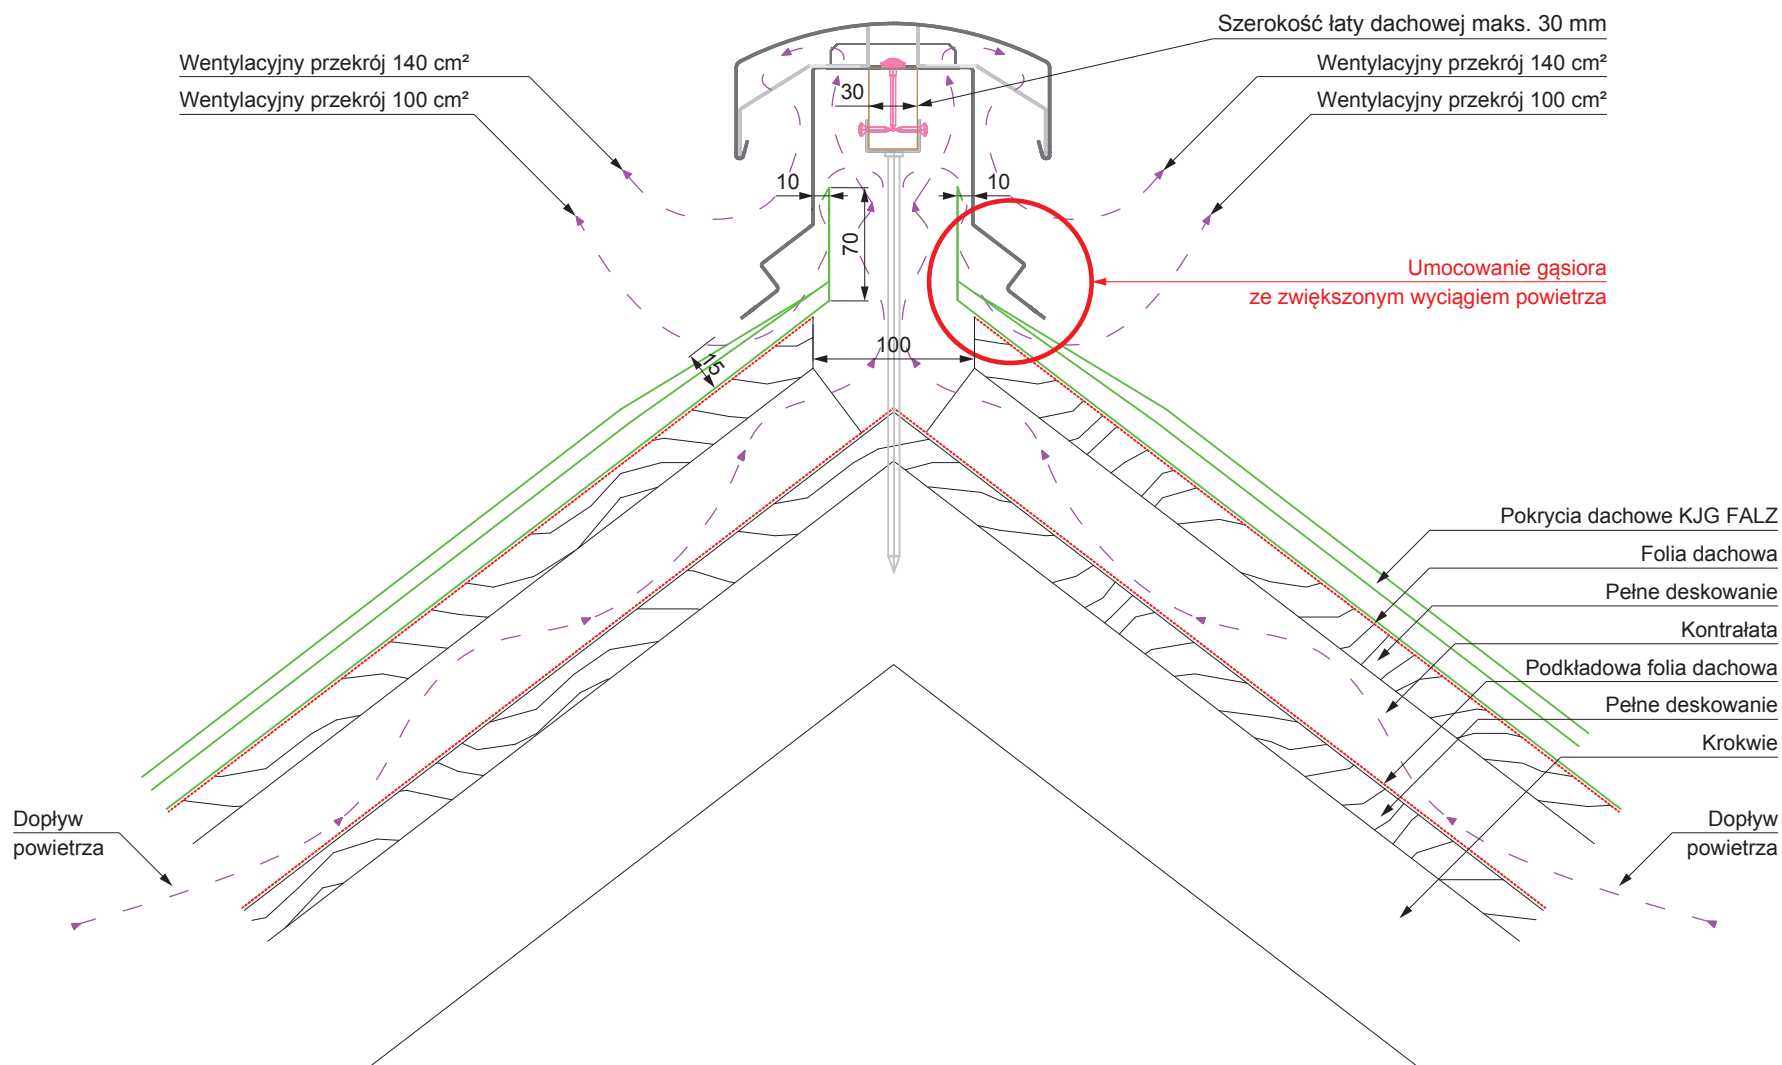


Profil trapezowy TR dachowy

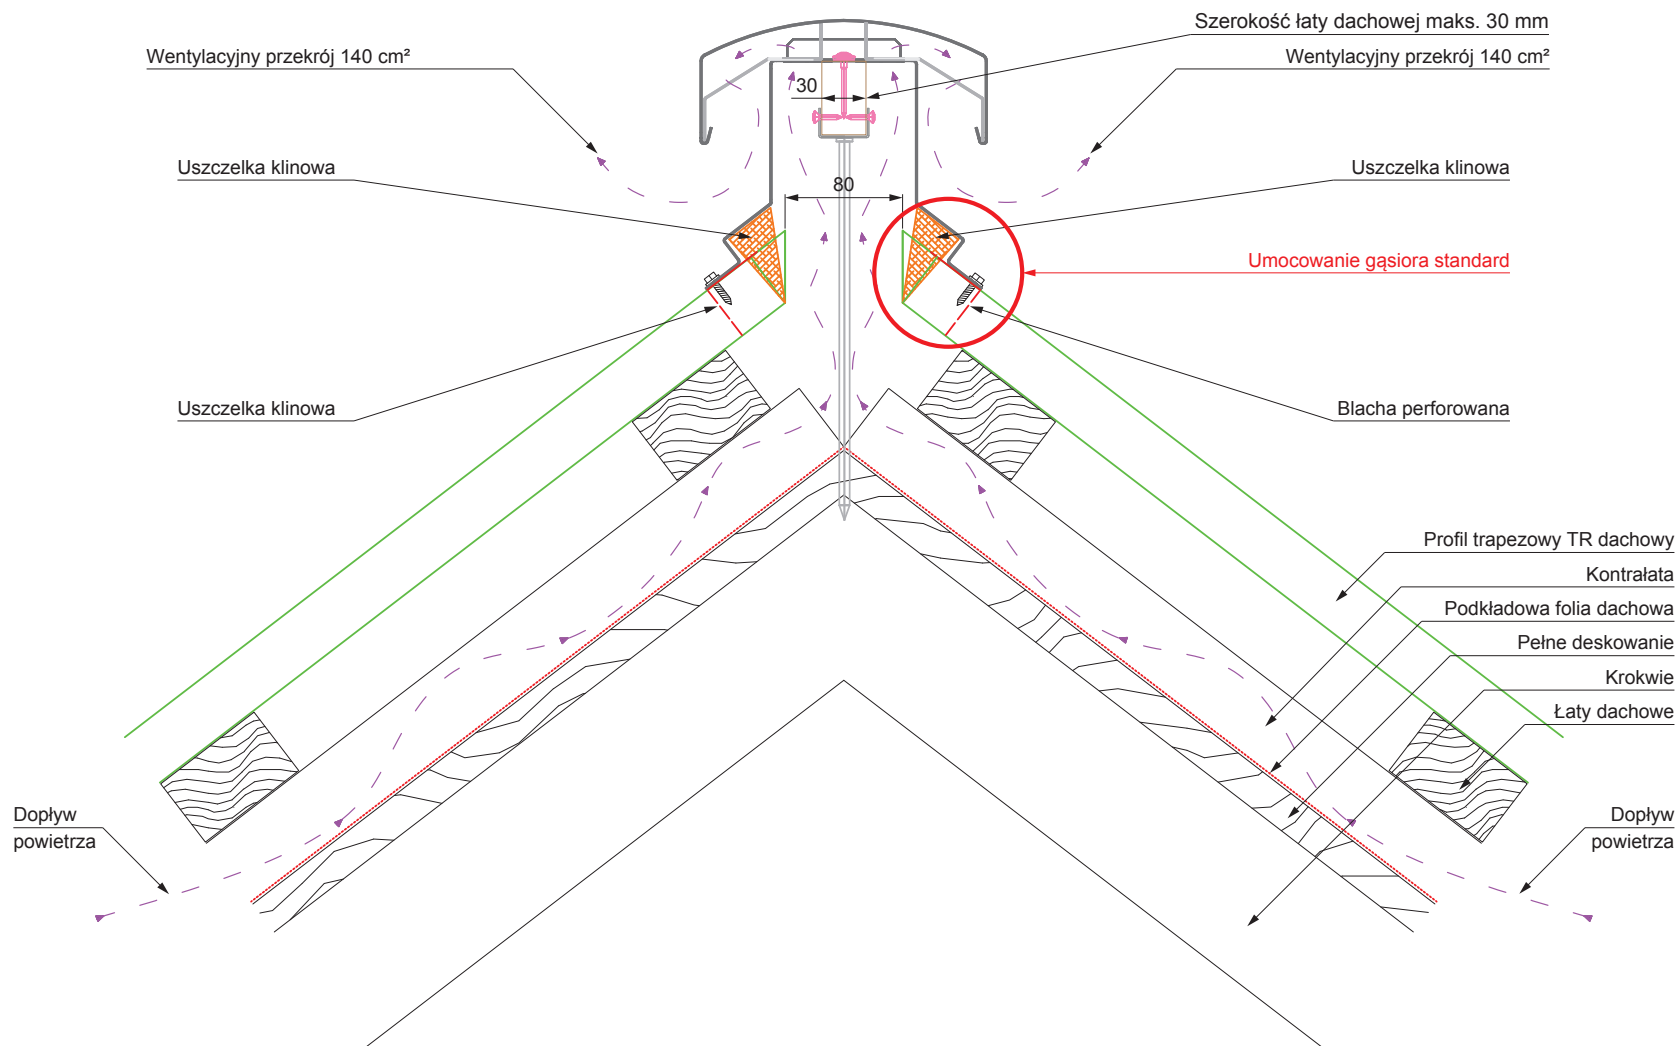


Profil trapezowy TR dachowy (lepsze wyciąganie powietrza)

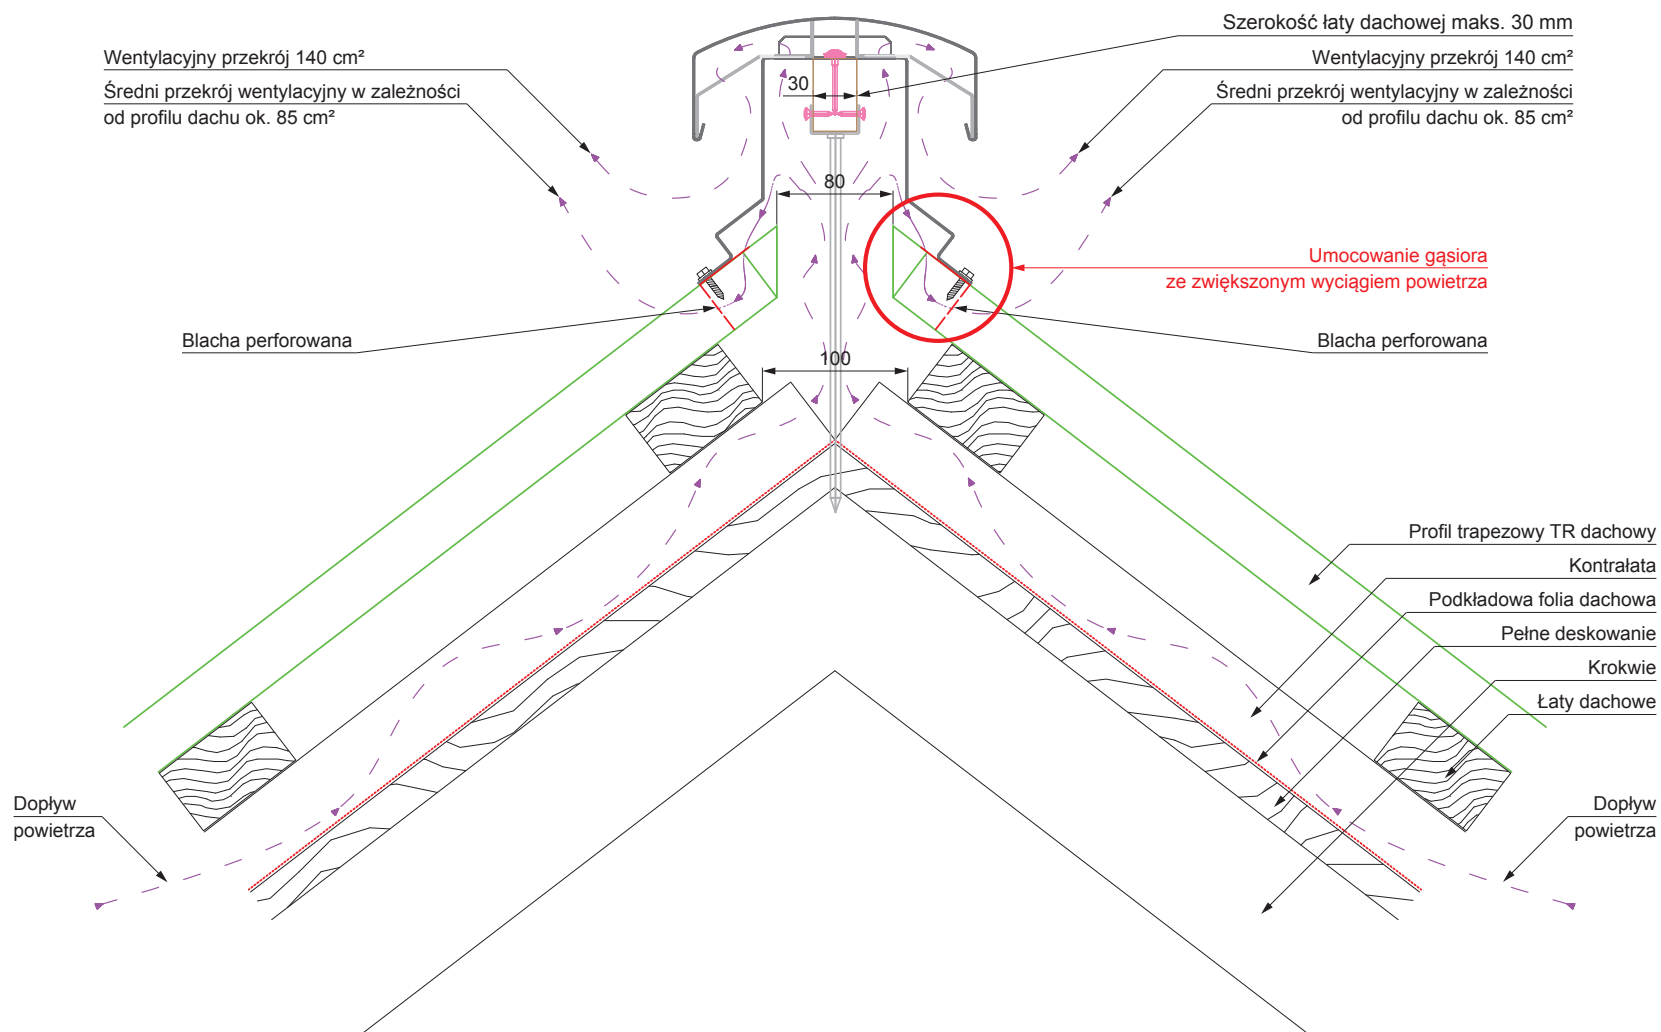


Pokrycia dachowe KJG CLICK system

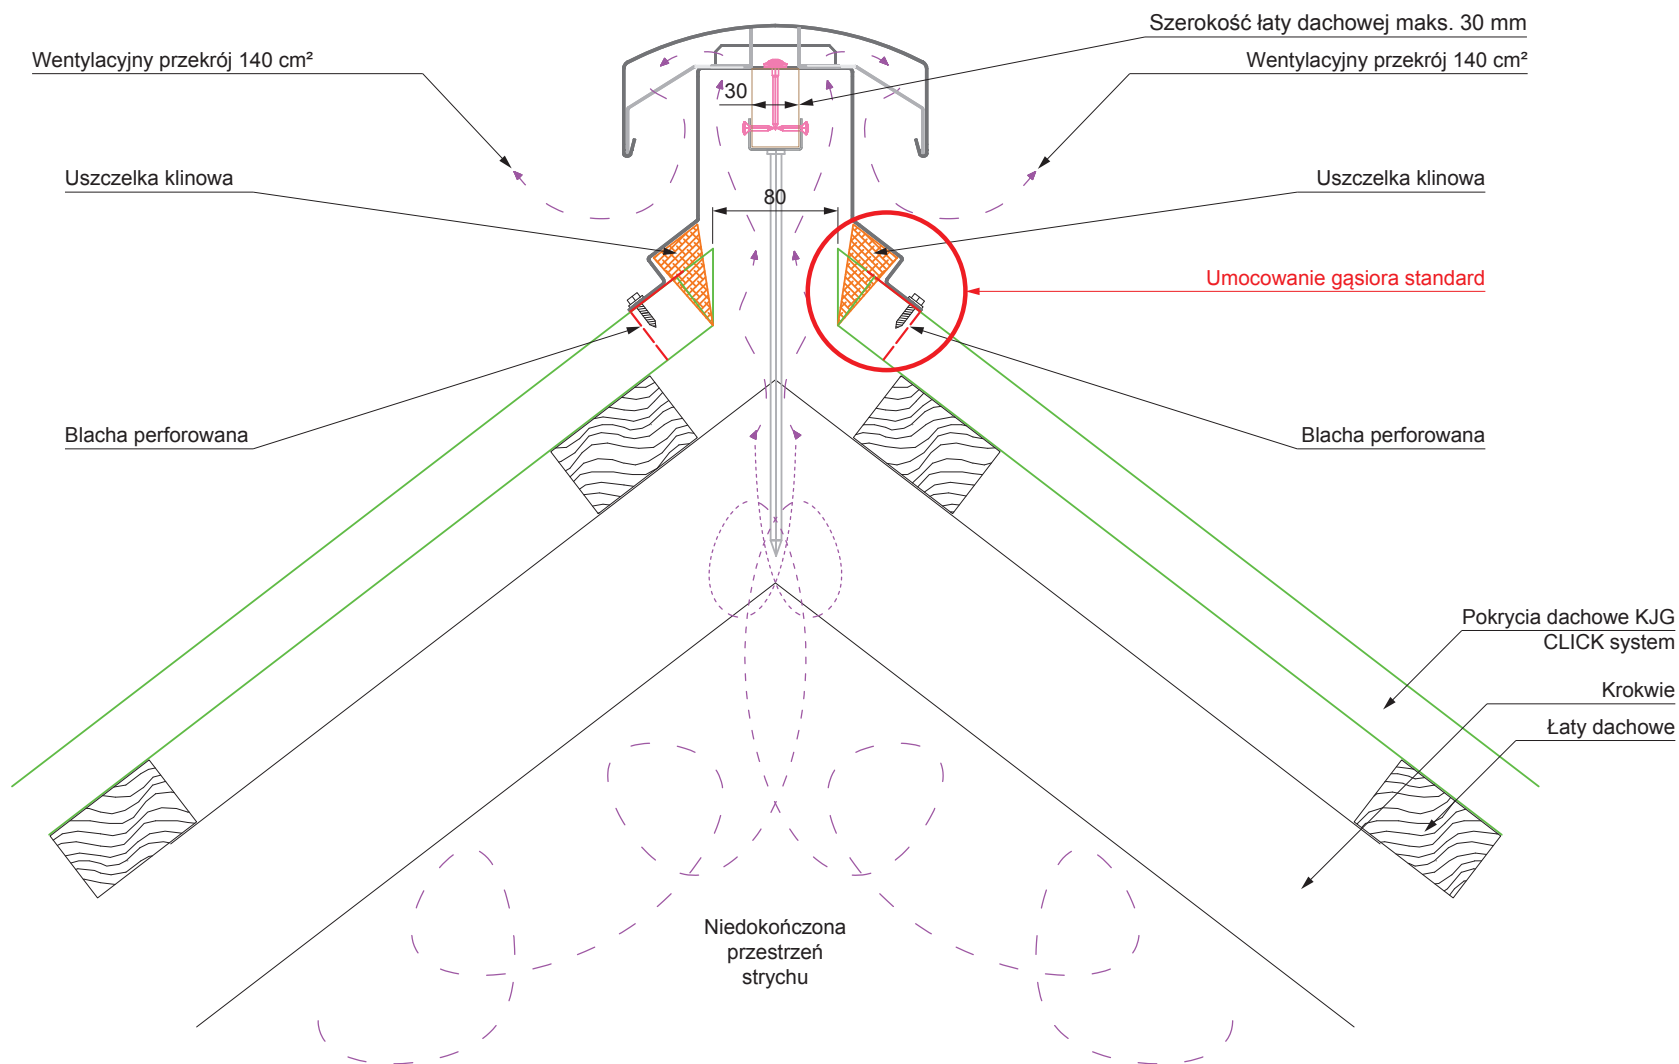

Pokrycia dachowe KJG CLICK system (lepsze wyciąganie powietrza)

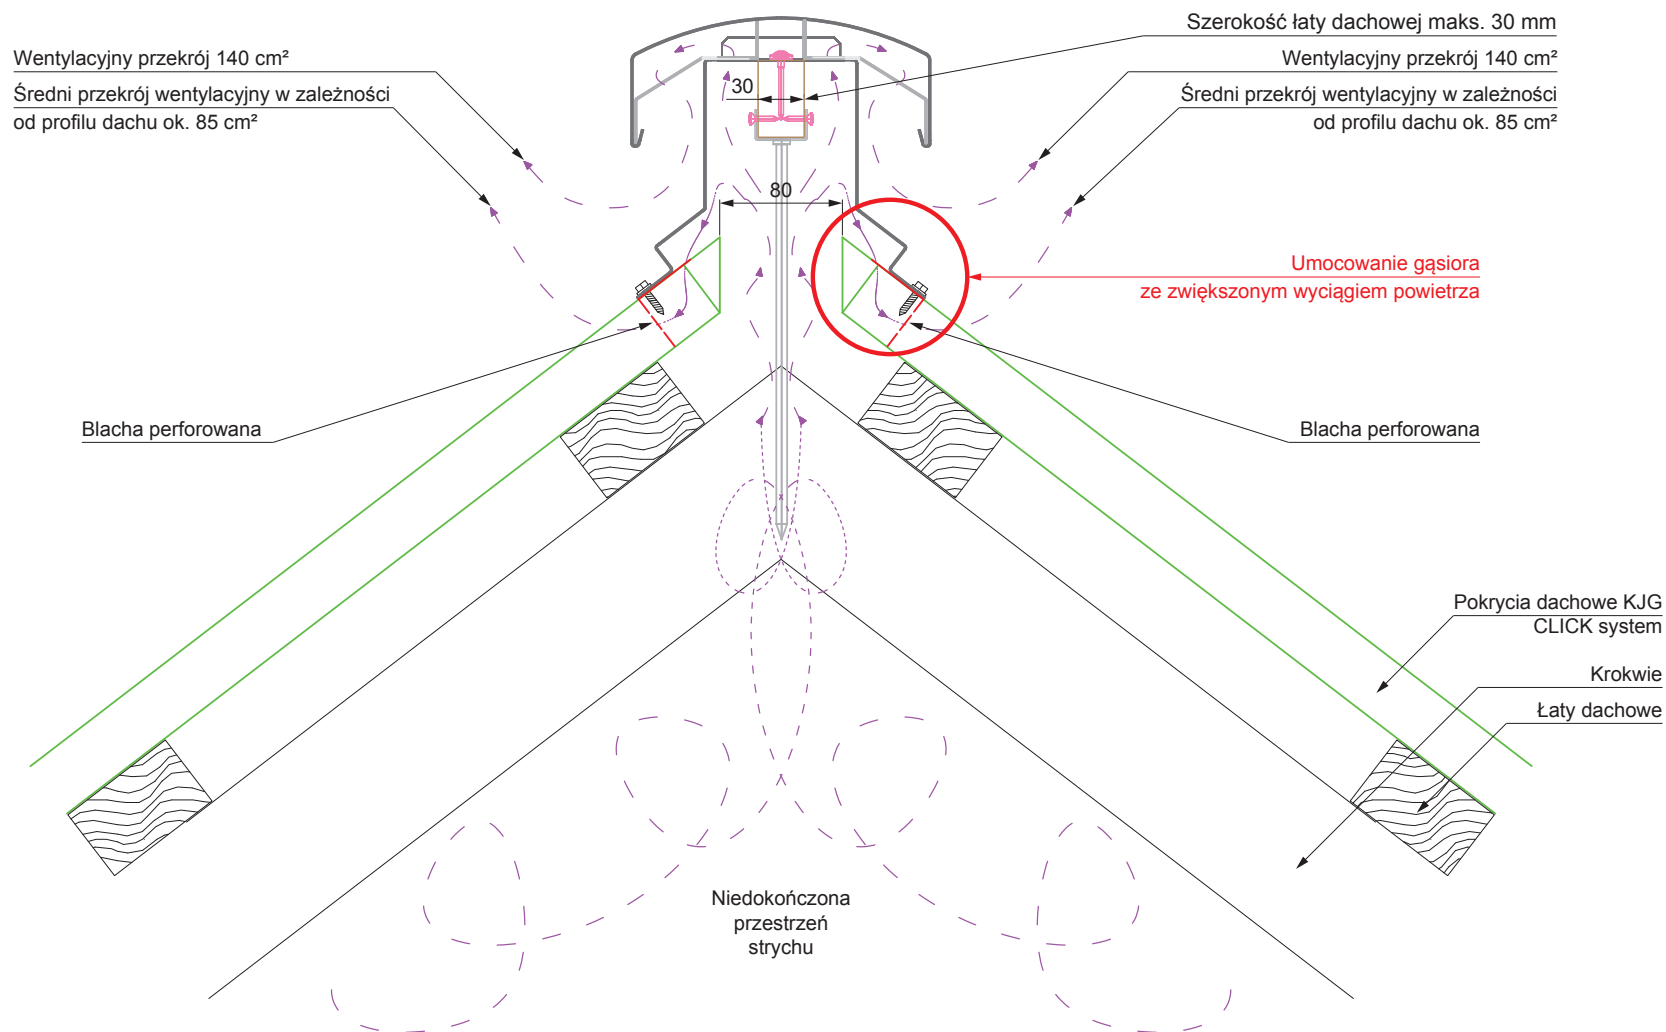

Pokrycia dachowe KJG dachówka romb

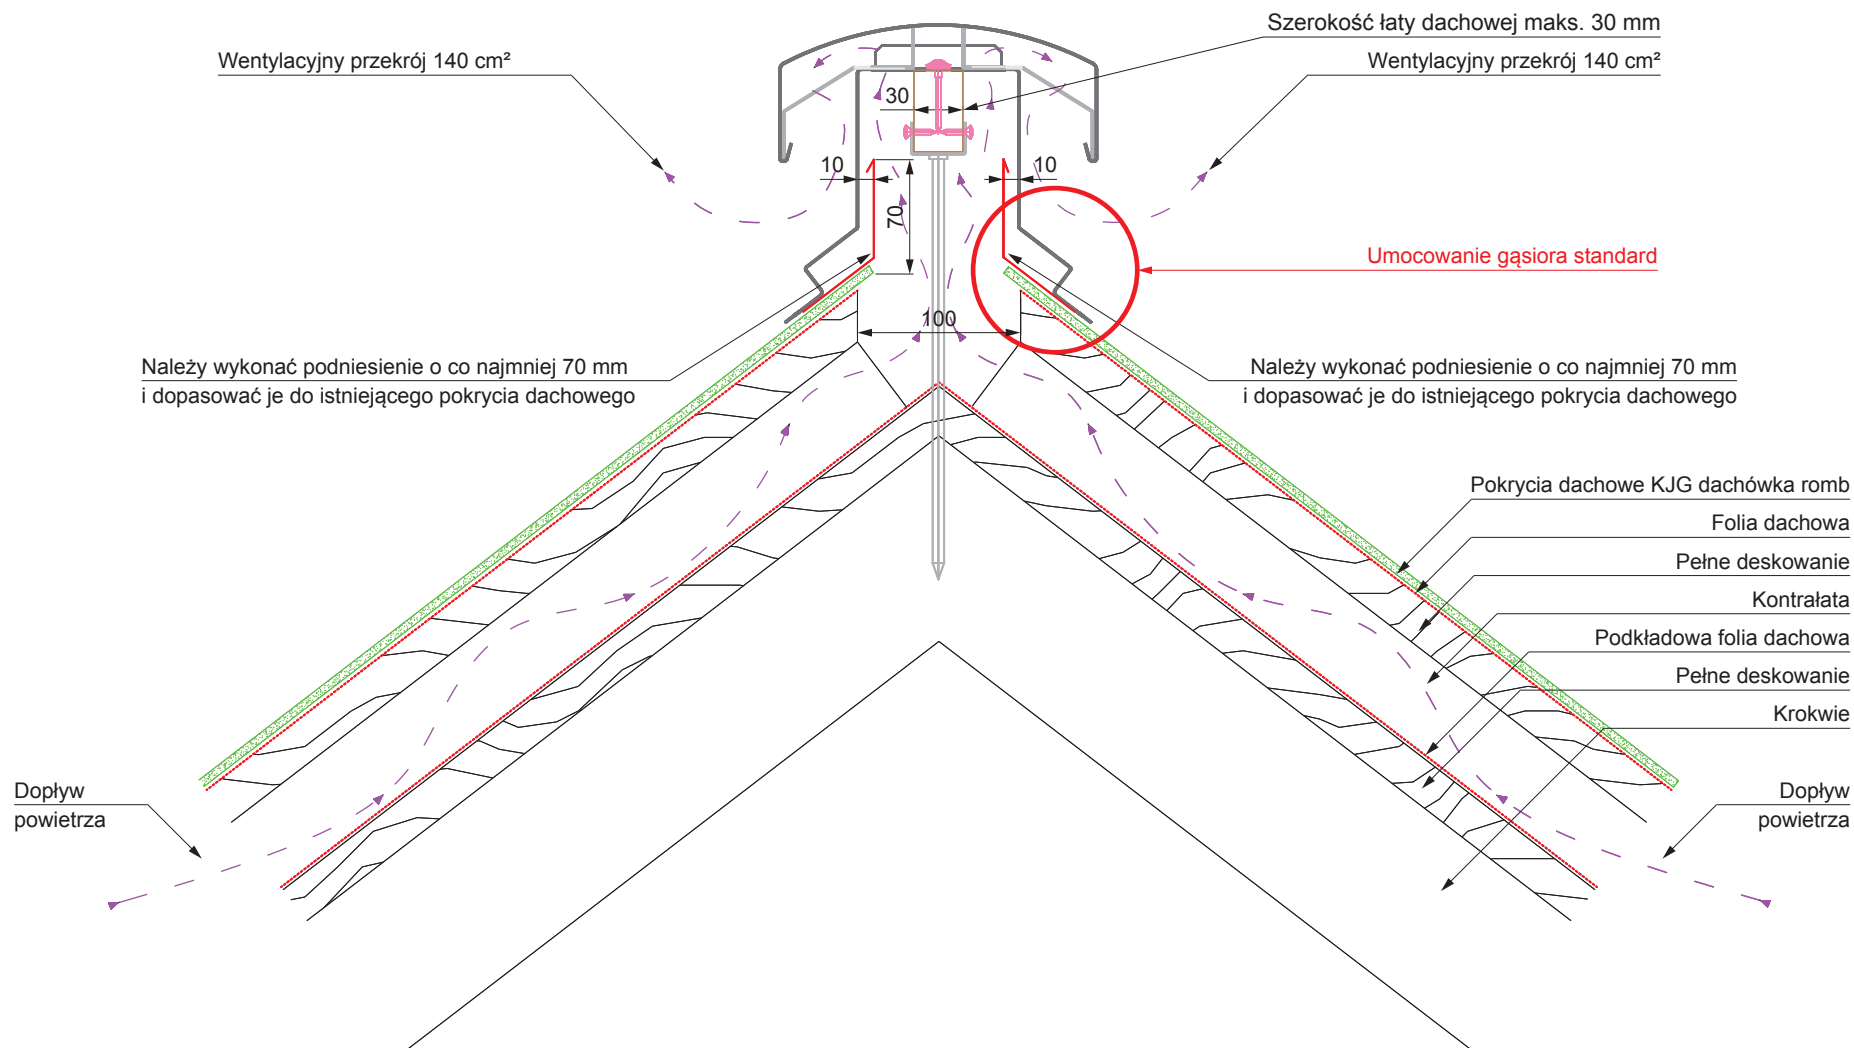

Pokrycia dachowe KJG dachówka romb (lepsze wyciąganie powietrza)

